



Detalhe Escada
Escala 1/20

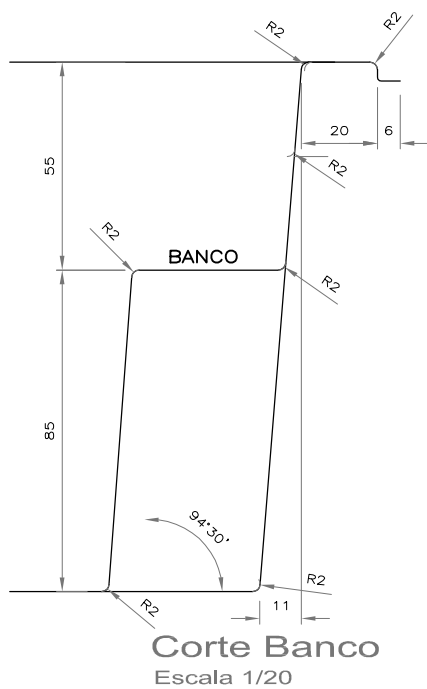

Corte Banco
Escala 1/20

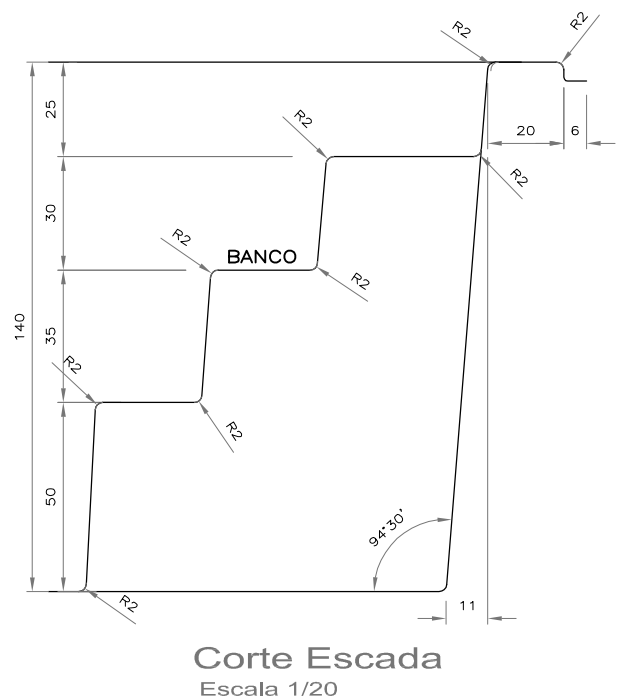

Corte Escada
Escala 1/20