


Vista Superior  
Escala 1/50

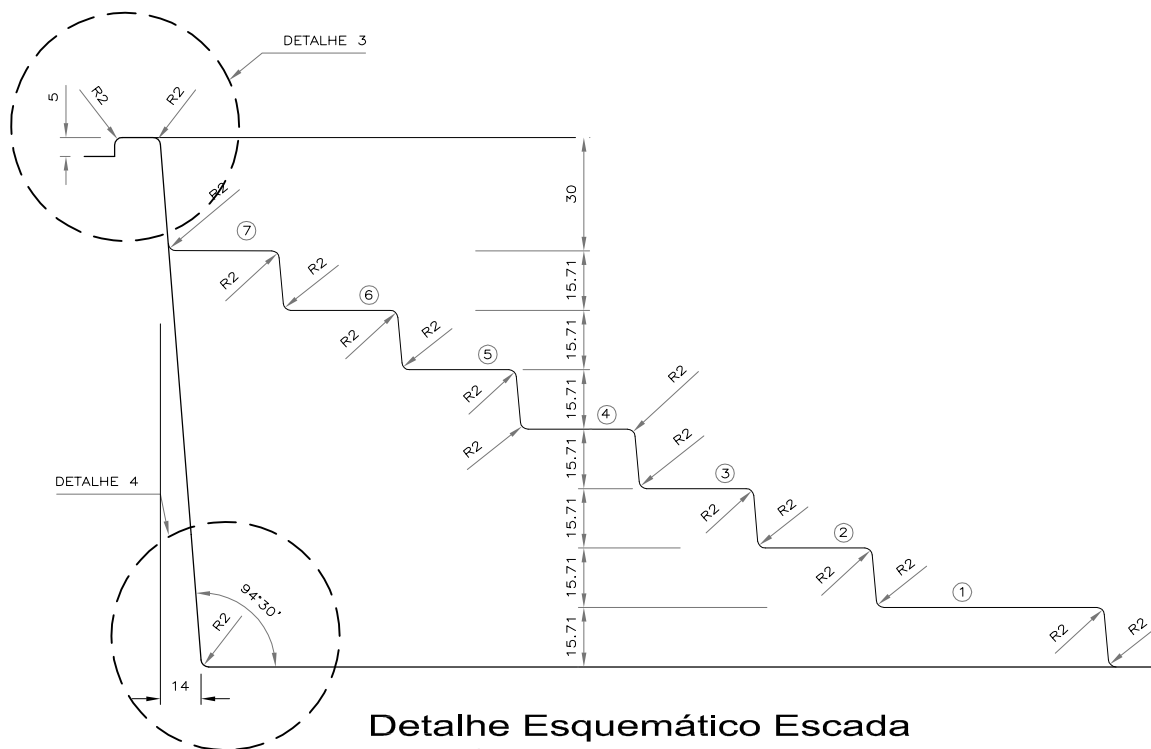

Detalhe Esquemático Escada  
Escala 1/20